



**Super  
Chef**

## STUDIO KULINARNE

Miejsce na spotkanie firmowe, konferencję, plan zdjęciowy

## O NAS

### **Zadbaj o well being swoich pracowników w miejscu z dobrą energią.**

Super Chef to marka stworzona z myślą o spotkaniach firmowych i warsztatach integracyjnych. Z doświadczenia wiemy, że wspólne gotowanie świetnie wpływa na wzmacnianie relacji. Zamiast spotkać się w sali konferencyjnej można zacząć od wspólnego śniadania, albo zakończyć dzień pyszną kolacją.

Nasze szkolenia i pokazy kulinarne są niepowtarzalne. Planujemy je indywidualnie dla każdego klienta naszym słonecznym studio na Mokotowie lub w dowolnie wybranym miejscu w Polsce.



# STUDIO KULINARNE



Wygodna lokalizacja na warszawskim Mokotowie



Powierzchnia 100 m<sup>2</sup>



Miejsce dla 50 osób w ustawieniu kinowym



W pełni wyposażona kuchnia warsztatowa



Możliwość zamówienia cateringu



Możliwość rezerwacji miejsc parkingowych



---

PIĘKNE  
MIEJSCE NA:

Konferencję  
prasową

---

Sesję  
zdjęciową

---

Plan filmowy

---

# WYPOSAŻENIE SALI

- Profesjonalna kuchnia
- Stół konferencyjny
- Krzesła
- Ekran i rzutnik
- Sieć wi-fi





Otwieramy na radość z gotowania




PROFESJONALNA KUCHNIA

A bright, modern waiting area or reception space. The room features a large window on the left with a large smiley face graphic and a blue pencil-shaped object. The seating consists of a dark grey sofa and several light grey armchairs with wooden frames. A small round table holds a vase of orange and pink flowers. The walls are a mix of white and light wood paneling. A wooden shelf on the right holds a sign that says "DZIEN DOBRY ♥! HELLO", a red pitcher, and various kitchen items. Below the shelf are white cabinets with round knobs. The floor is dark grey.

WYGODNA POCZEKALNIA / RECEPCJA



# PLAN STUDIA

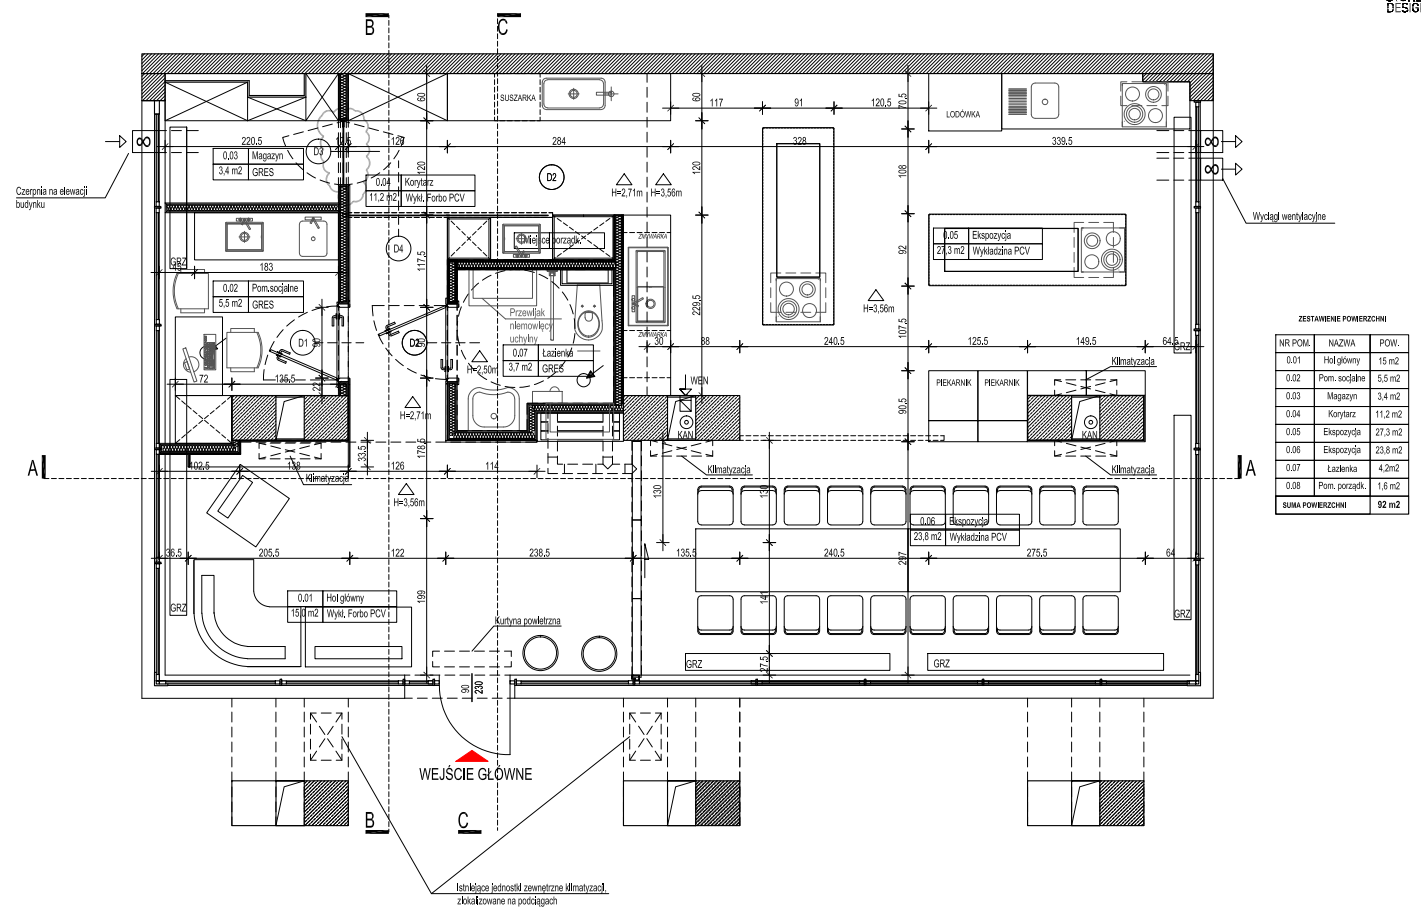

ZESTAWIENIE POWIERZCHNI

NR. POM.	NAZWA	POW.
0.01	Hol główny	15 m <sup>2</sup>
0.02	Pom. socjalne	5,5 m <sup>2</sup>
0.03	Magazyn	3,4 m <sup>2</sup>
0.04	Kontryz	11,2 m <sup>2</sup>
0.05	Ekspozycja	27,3 m <sup>2</sup>
0.06	Ekspozycja	23,8 m <sup>2</sup>
0.07	Łazienka	4,2 m <sup>2</sup>
0.08	Pom. porządk.	1,8 m <sup>2</sup>
<b>SUMA POWIERZCHNI</b>		<b>92 m<sup>2</sup></b>

<small>WZROSTY WYMIARY SPRAWDZIĆ NA BUDOWIE WZROSTY NEJWIĘKSZE W WIELKOŚCI DOOKREŚLONYCH WYMIARACH PROJEKTANTEM</small>		<small>INWESTOR</small> <b>STUDIO KUCHENNE</b> ul. Rełtana 15 02-516 Warszawa	<small>Tytuł</small> Aranżacja
<small>PROJEKTANT</small> mgr inż. arch. Antoni Tyczyński mgr inż. arch. Dariusz Godłowski inż. Hanna Władzior inż. Kamilla Miłoj	<small>NR LPR/LI</small> MA/02/005	<small>SKALA</small> 1:50@A3 <small>DATA</small> 2013.11.15	<small>BRANŻA</small> ARCH <small>FAZA/WYK</small> NR 02 <small>REK</small> 01

# KONTAKT

## **Wynajem studia**

Katia Roman-Trzaska

katia@littlechef.pl


Tel. 501 093 691

## **Warsztaty kulinarne**

Paweł Trzaska

pawel@superchef.events

Tel. 501 012 369

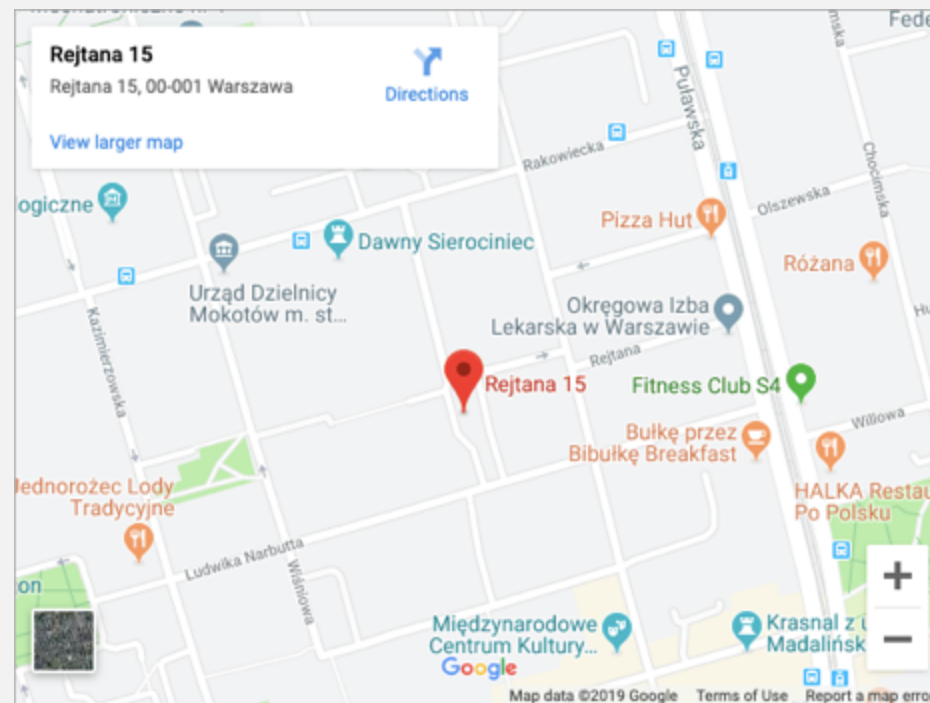

Adres:  
ul. Tadeusza Rejtana 15  
02-516 Warszawa (Mokotów)



## SPOTKANIE ŚWIĄTECZNE

### **Zorganizuj w naszym studiu świąteczne spotkanie dla pacowników!**

Święta pachną piernikami, ale to też czas wspólnoty i uważności. W Super Chefie Twój zespół oderwie się od codzienności, spędzi wspólnie czas rozmawiając, gotując i jedząc w świetnej atmosferze.

Kontakt: [katia@littlechef.pl](mailto:katia@littlechef.pl)